




1 ÉLÉMENTS EXACTA LIGHT 2 SYSTÈME GRAVEL-FIX ET GRAVIER 3 BORDURES MÉTALLIQUES 4 GAZON 5 GAZON FLEURI 6 GAZON SUR GRAVIER 7 PAVÉS GRÈS 8 BANC ESTIVAL 9 FONTAINE PRISE D'EAU 'AGUA' 10 PALISSAGE CABLES INOX 11 HAIE MIXTE INDIGÈNE (EN HIVER) 12 HYDRANGEA PANICULATA




PLAN ECHELLE 1:100^{ÈME}

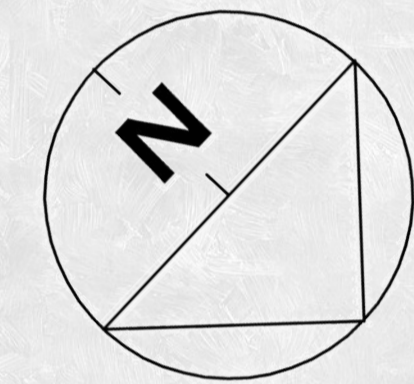

IMPLANTATION DU PROJET:
TOUTES LES COTES ET MESURES SONT À CONTROLER SUR PLACE AVANT EXÉCUTION PAR L'ENTREPRENEUR.
LE PIQUETAGE ET L'IMPLANTATION DE DÉTAIL SONT SOUS LA RESPONSABILITÉ DE L'ENTREPRENEUR.


MODIFICATIONS:
18.01.2016 BANC DE L'ENTRÉE SUPPRIMÉ DU PROJET
HAIE LOCAL POUBELLE SUPPRIMÉE

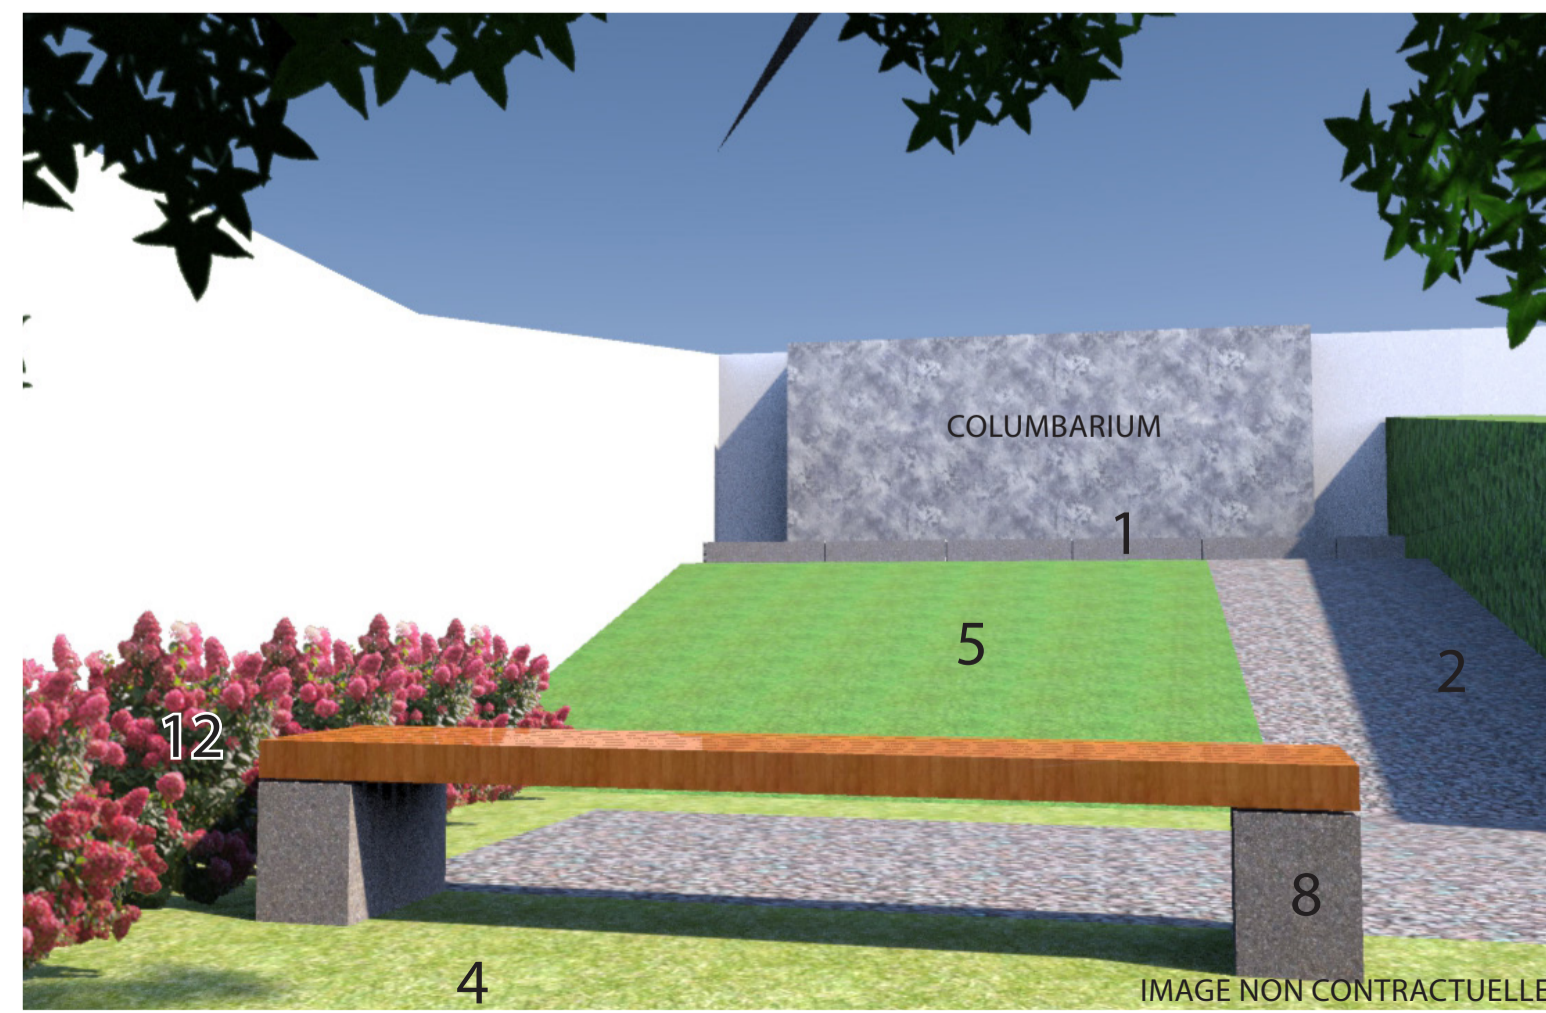

VUE 1



VUE 2

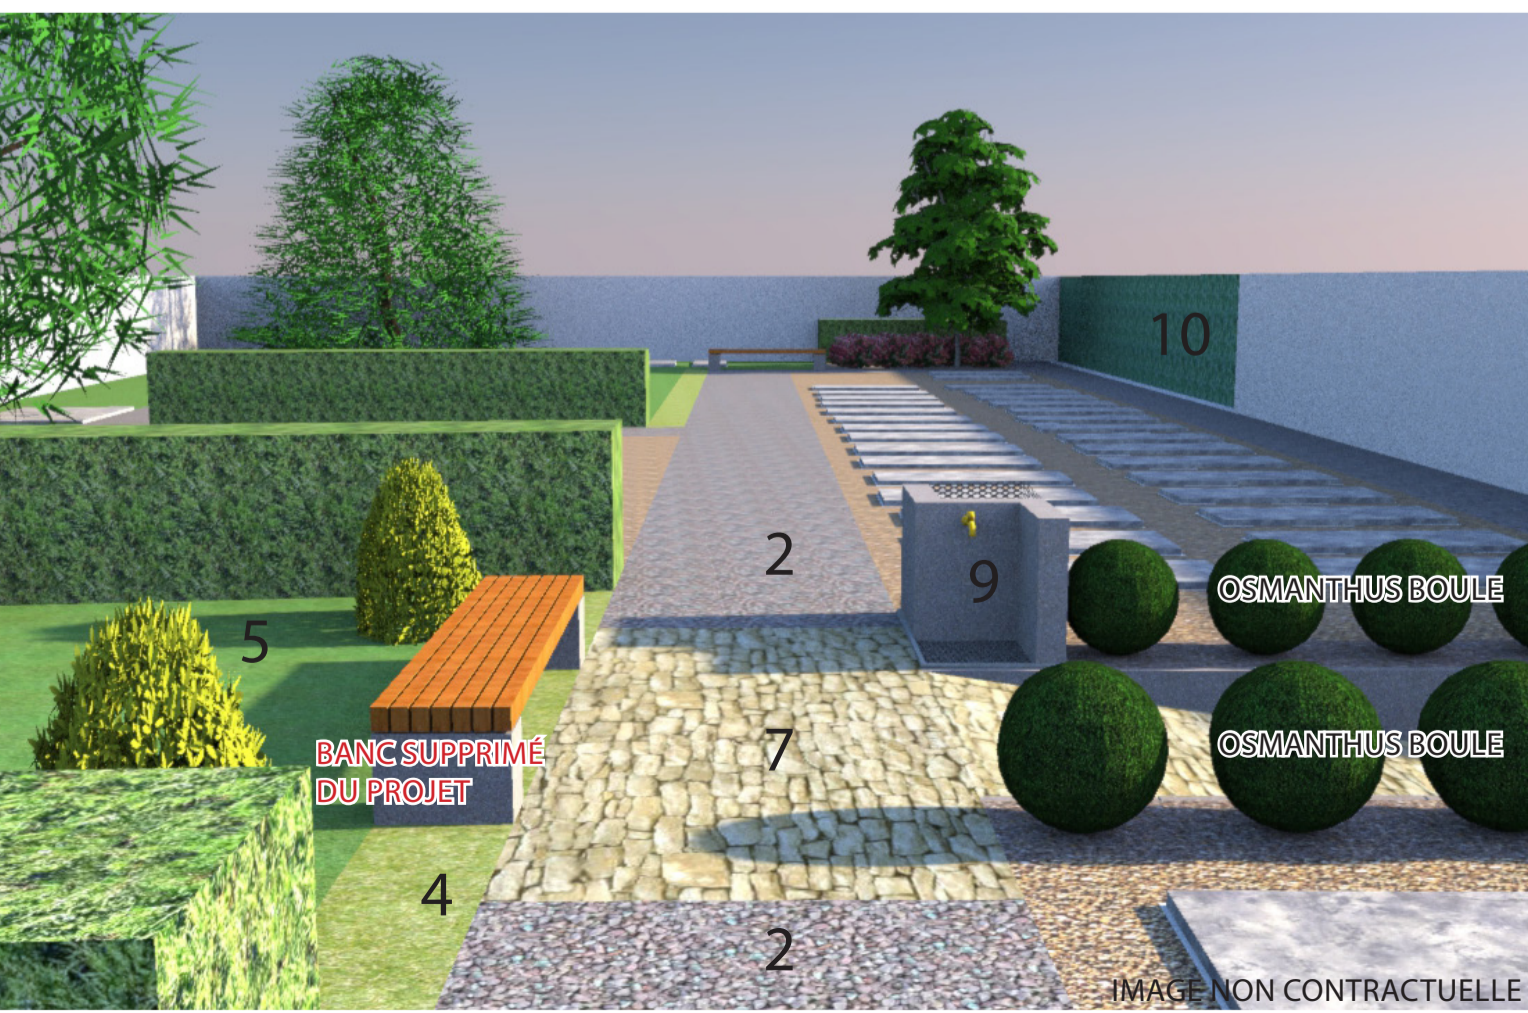

VUE 3

COMMUNE DE VICH
3 PLACE MARCEL-PONCET
1267 VICH

CIMETIERE DE VICH
Projet final
PLAN 1:100^{ÈME}_A1

Modifications: 18.01.2016