


Commune de VICH
 Réfection de la route de Begnins
 Situation globale 1:1000

Morges, le 24 mai 2017

Dossier no : 11'054.03-19a



Bureau d'études MOSINI et CAVIEZEL SA
 Ingénieurs EPF-SIA Géomètres officiels
 Rue Louis-de-Savoie 72 1110 MORGES
 Tél. 021 8047575 - Fax 021 8047576 - morges@mc-sa.ch

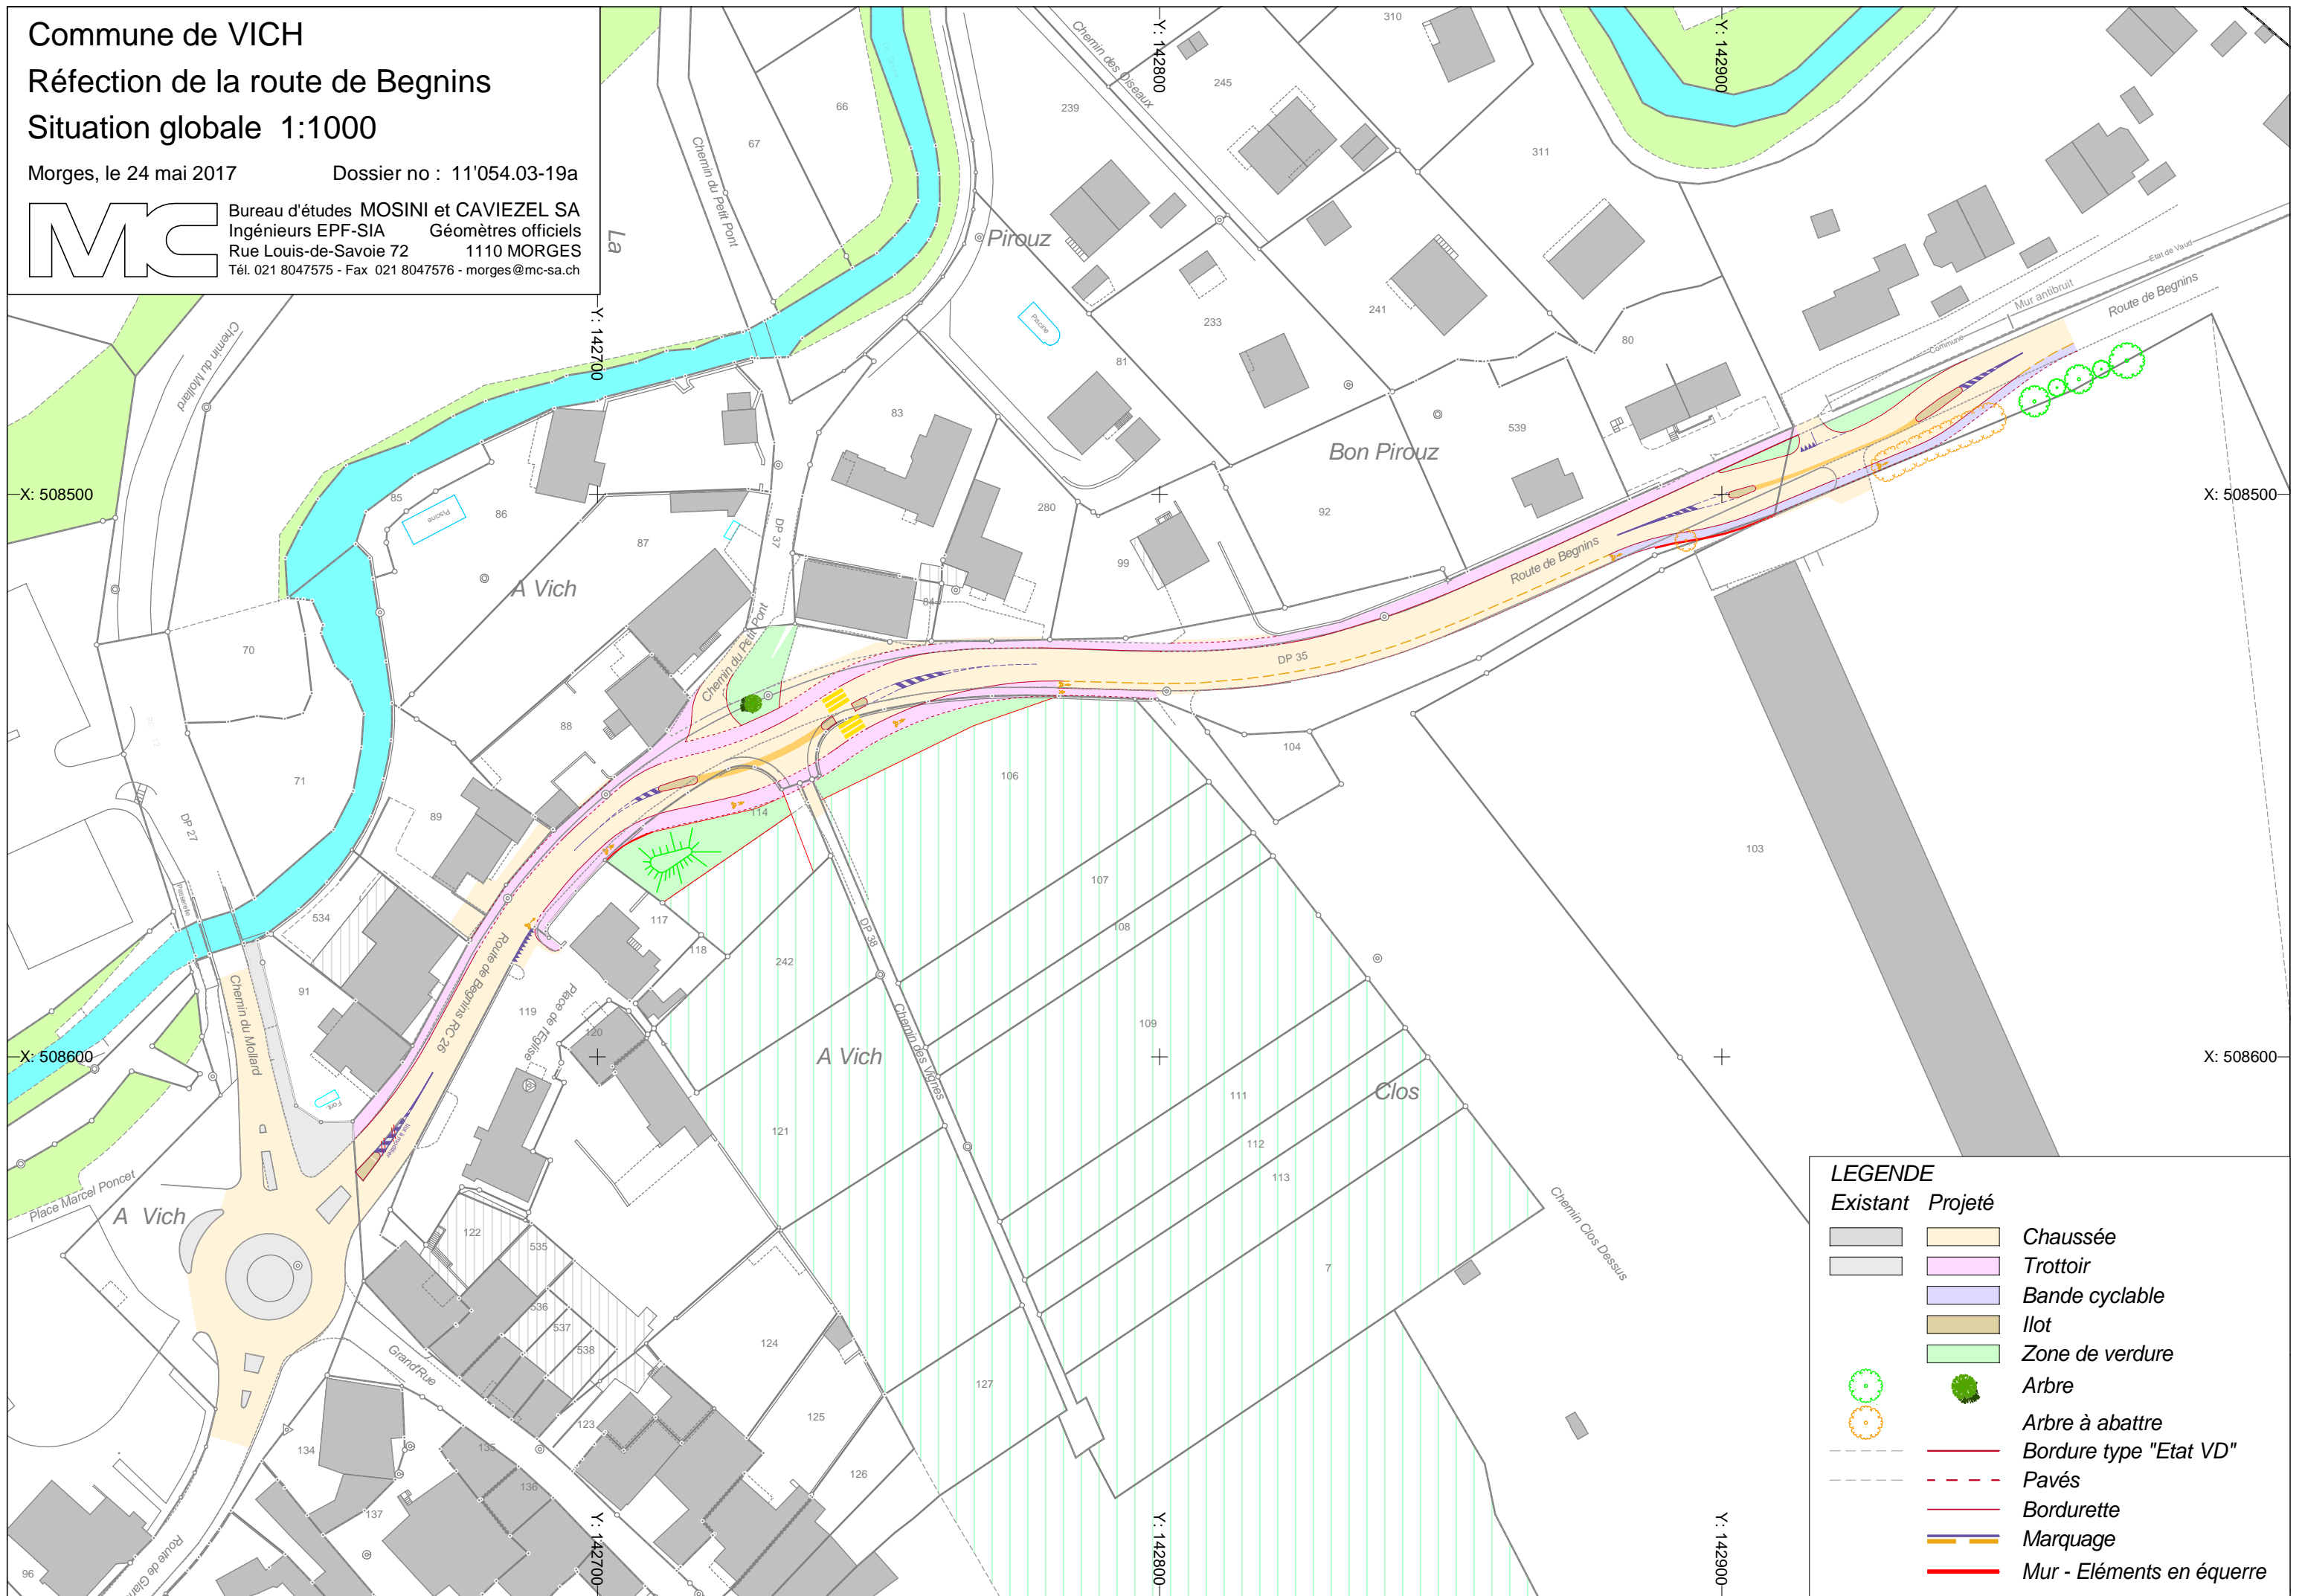

LEGENDE

Existant	Projeté	Description
		Chaussée
		Trottoir
		Bande cyclable
		Ilot
		Zone de verdure
		Arbre
		Arbre à abattre
		Bordure type "Etat VD"
		Pavés
		Bordurette
		Marquage
		Mur - Eléments en équerre